


Planunterlage  
 angefertigt vom Katasteramt Gifhorn  
 Stand vom 27.04.1989 Az.: A3- 12/89  
 Maßstab 1:1000  
 Kartengrundlage: Liegenschaftskarte  
 Gemarkung Vollbüttel Flur 3  
 Die Vervielfältigung ist nur für eigene, nichtgewerbliche  
 Zwecke gestattet. (§ 13 Abs. 4 Nds. Vermessungs- und Kataster-  
 gesetz vom 2. Juli 1985 - Nds. GVBl. S. 187); dazu gehören  
 auch Zwecke der Bauleitplanung.

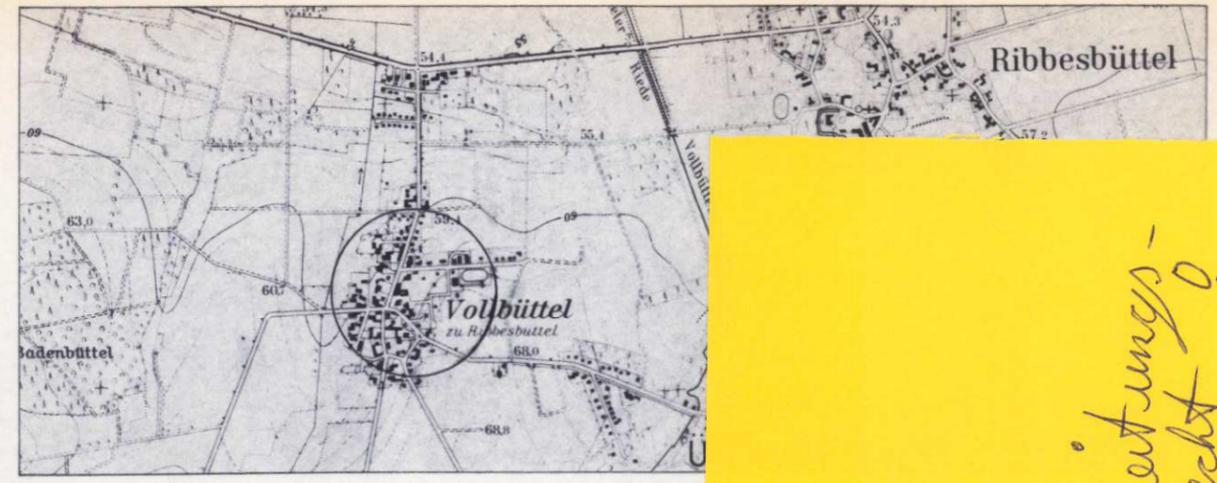

heutungs-  
recht 0.

# Urschrift

## BEBAUUNGSPLAN NR. 7

GEMEINDE RIBBESBÜTTEL  
 ORTSTEIL VOLLBÜTTEL

# AM SPORTPLATZ

1. TEILW. ÄNDERUNG