


58
7

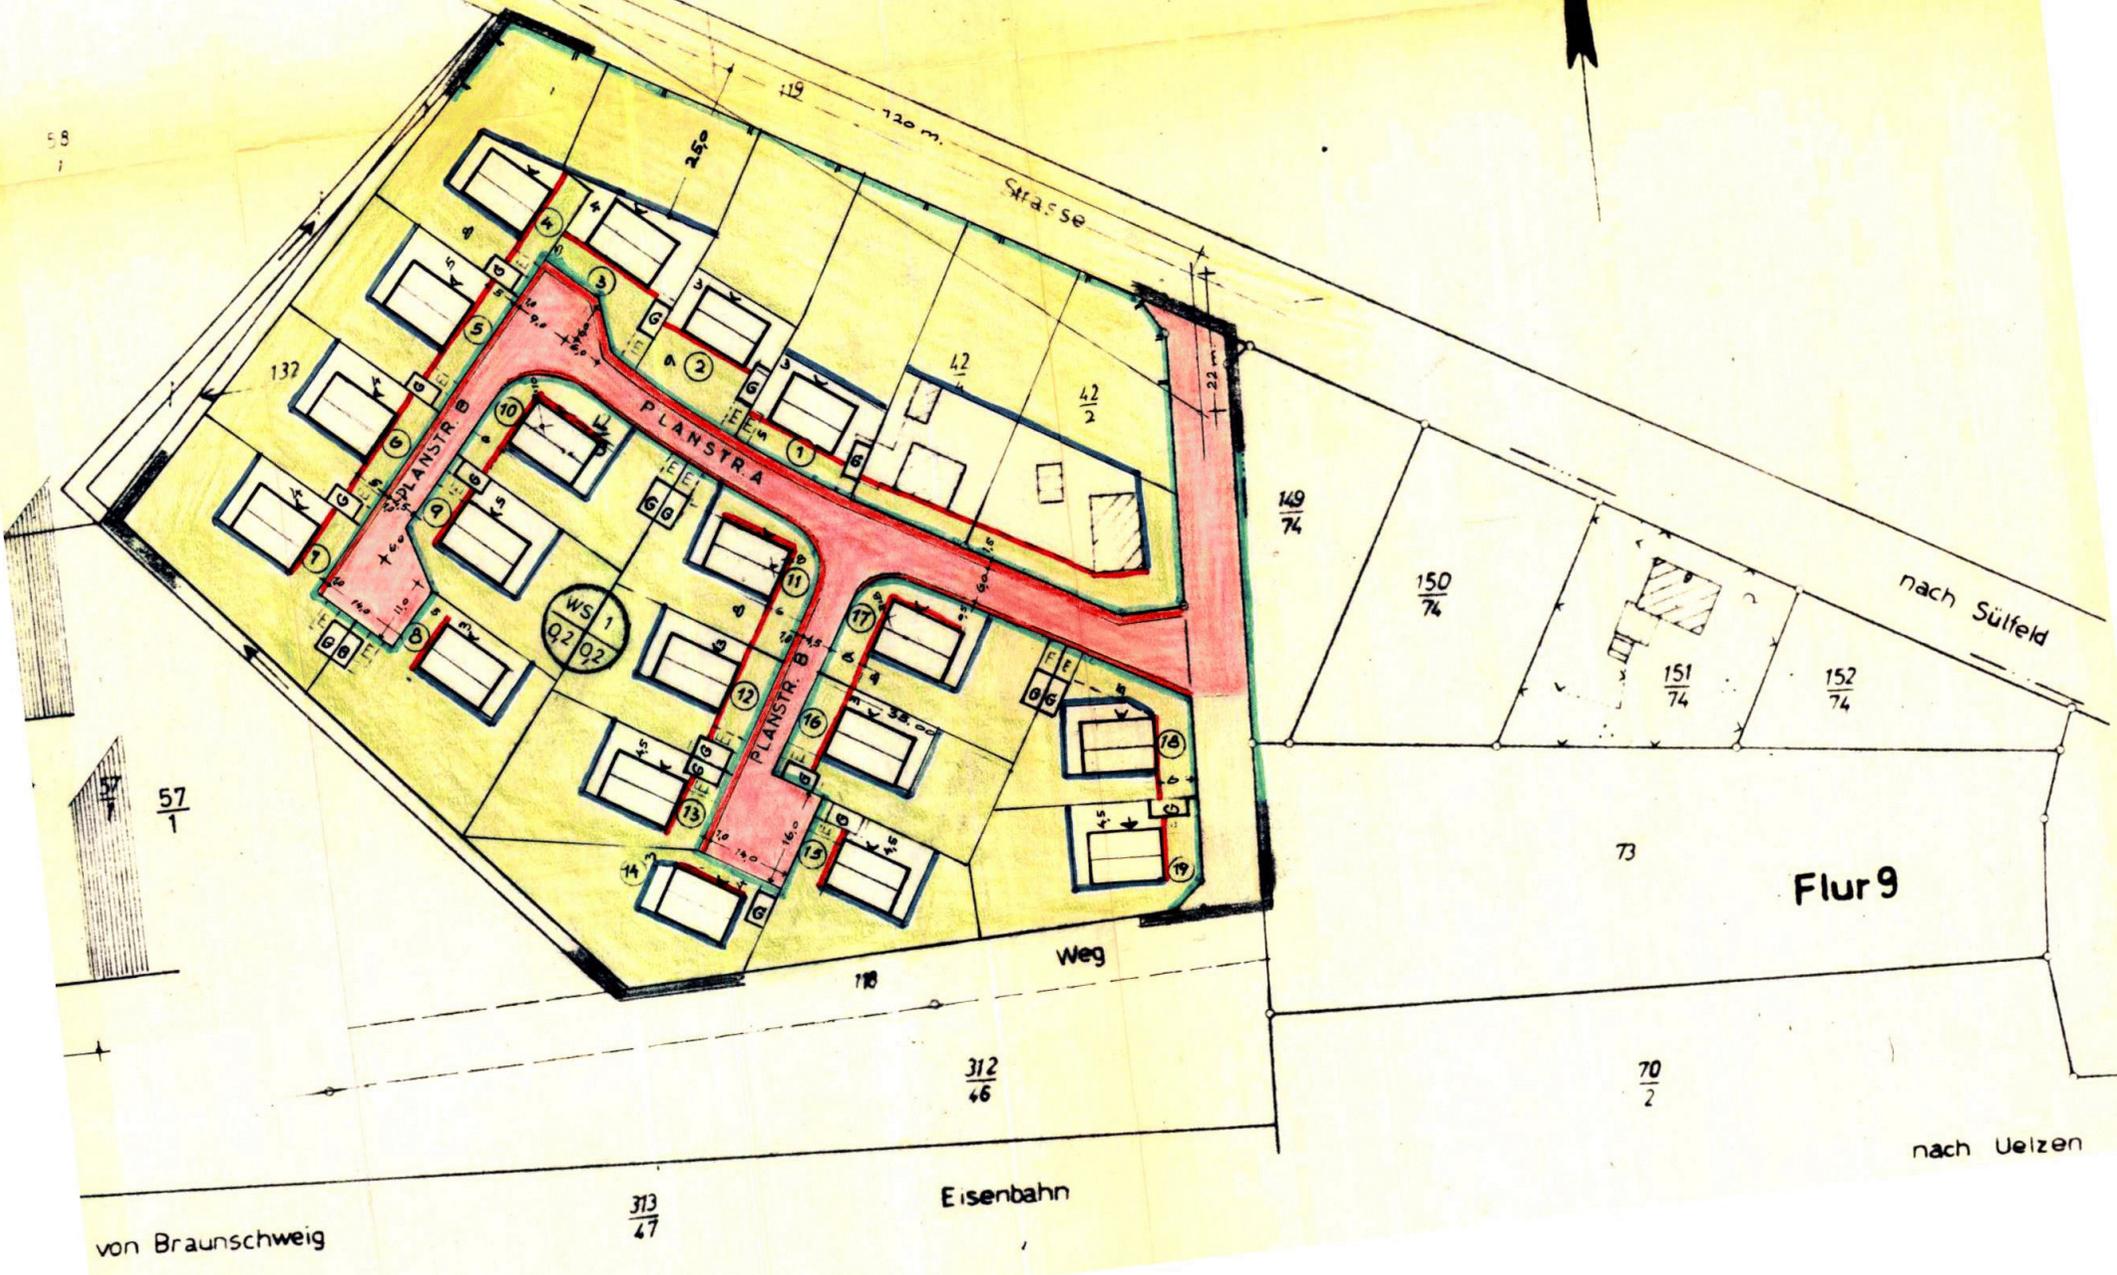

von Braunschweig

$\frac{313}{47}$

Eisenbahn

$\frac{312}{46}$

Weg

$\frac{149}{74}$

$\frac{150}{74}$

$\frac{151}{74}$

$\frac{152}{74}$

73

Flur 9

$\frac{70}{2}$

nach Uelzen

nach Sülfeld

Strasse

120 m

119

25.0

132

4.2

$\frac{4.2}{2}$

WS 1

0.2

0.2

$\frac{57}{1}$

118






















Gemarkung Isenbützel Flur 1
Maßstab 1:1000

10 20 30 40 50

120

Straßenprofile i.M. 1:100

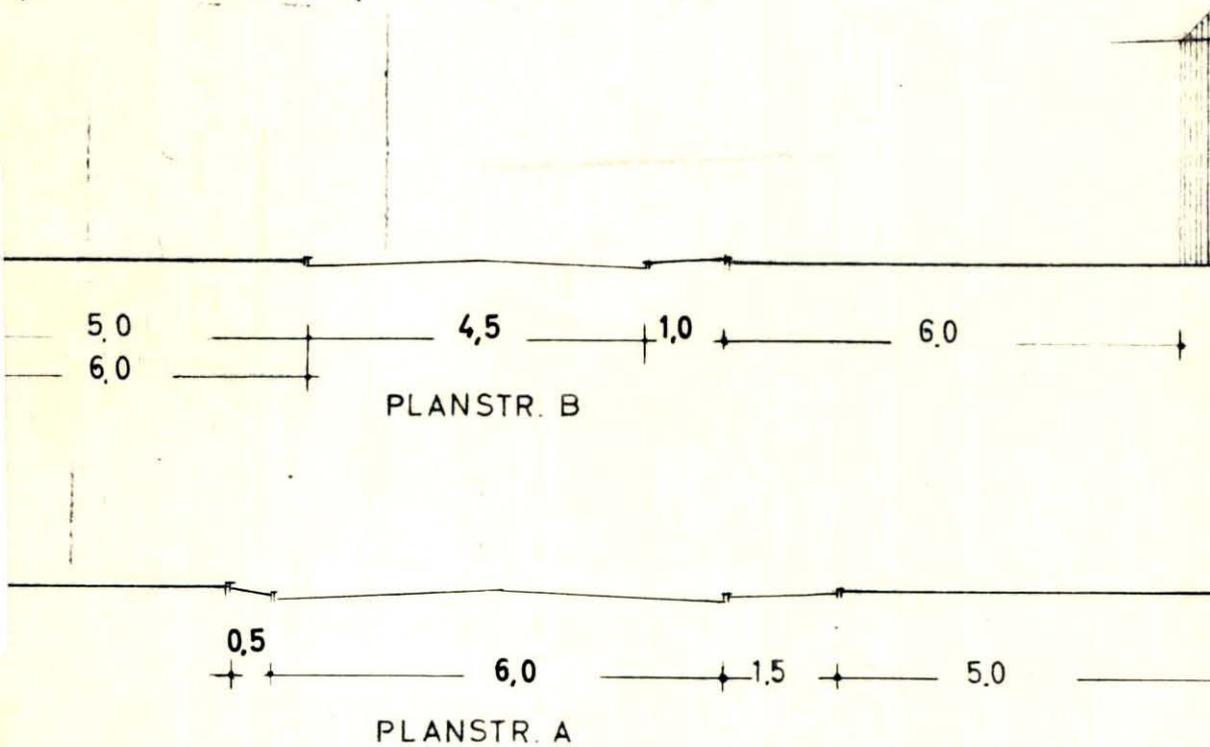

Der *Nieders-Heimstätte* ist die
Vervielfältigung unter den mit Bescheid
des Katasteramts Gifhorn vom 30.4.62
schriftlich anerkannten Bedingungen
gestattet worden.

Die vermessungstechnische
Richtigkeit der Planungsunterlage
wird bescheinigt.

Gifhorn, den 30.4.1962

Katasteramt

Regierungsvermessungsrat

ART DER BAULICHEN NUTZUNG: KLEINSIEDLUNGSGEBIET

MASS DER BAULICHEN NUTZUNG: GRUNDFLACHENZAHL 0,2

WS 1

ANZAHL DER
GESCHOSSE

0,2 0,2

GESCHOSS-
FLACHENZAHL

1) Ausgearbeitet im Auftrage und im Einvernehmen mit der
Gemeinde ISENBÜTTEL

HANNOVER MAI 1962
NIEDERSÄCHSISCHE HEIMSTÄTTE
G. M. B. H.

2) Öffentlich ausgelegt gemäss § 2(6) des BBauG
in der Zeit vom 15. 11. 1962 bis zum 15. 12. 1962
aufgrund der Bekanntmachung vom 13. 11. 1962

M. W. W. W.
(Gemeindedirektor)

3) Aufgestellt gem § 2(1) d. BBauG und als Satzung gem § 10 d. BBauG
vom Rat der Gemeinde beschlossen am 18. 1. 1963
ISENBÜTTEL, den 18. 1. 1963

M. W. W. W. (Bürgermeister)
Ch. B. Sch. (Beisitzer)
Ch. B. Sch. (Gemeindedirektor)

4) Der Landkreis Gifhorn hat keine Bedenken
GIFHORN den 29. Mai 1963

Der Oberkreisdirektor
J. A. Neuwirth Kreisbauamt

5) Genehmigt gemäss § 11 d. BBauG

-Ic/H 4(39) G. 62 IV III


19. 9. 63

Der Regierungspräsident
im Auftrage

(Siegel) gez. Ribmann
(Regierungs- und Bauamt)

6) Öffentlich ausgelegt gem § 12 d. BBauG
aufgrund der Bekanntmachung vom 17. Okt. 1963

M. W. W. W.
(Gemeindedirektor)

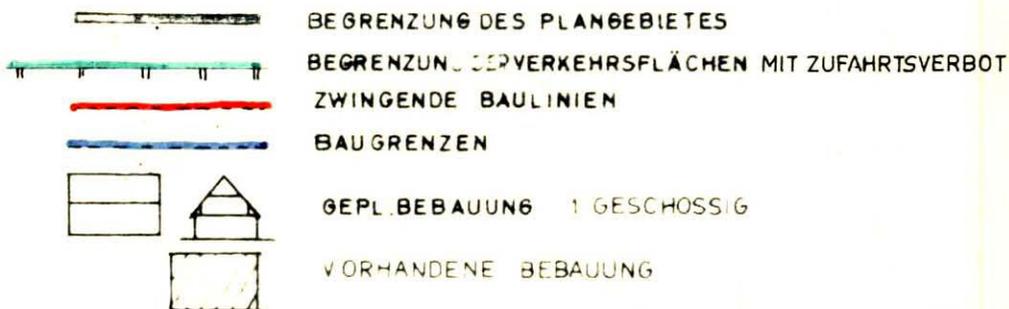

NIEDERSÄCHSISCHE HEIMSTÄTTE G. M. B. H. PLANUNGSABTEILUNG HANNOVER			
MASSSTAB	OBJEKT	BLATT NR.	
	ISENBÜTTEL-DORF TEILBEBAUUNGSPLAN AM BAHNHOF		
PLANZEIT	Winter	PLAN NR.	
		Lg 4871 A	
PLANJAHR	7 9 62		
PLANSTADT	20.9.62 114	2.11.62	16.4.63
VERFÄHRER	UNTERSCHR.	GESCHAFTSLEIT.	
<i>[Signature]</i>	<i>[Signature]</i>		

Abschrift