

Umleitung:


Isenbüttel, L 292/Hauptstraße			
Projekt-Nr. 1140012376			
Projekt-Beschreibung Umleitungsplan/Baubeschritt: 1+2			
Auftraggeber		WVGf-NL SIBV+Gemeinde Isenbüttel	
Auftraggeber		Strabag	
Mitglied	K. A.	Name	Meyer
Blatt-Nr.	1	Zeitraum	25.05.02.2020 - 31.12.2020
Datum	08.08.2020	Datum	

**B.S. Verkehrstechnik AG**

38112 Braunschweig, Christian-Pommer-Straße 55  
 Tel.: +49 531 89 89 89 0, Fax: +49 531 89 89 89 86  
 email: braunschweig@bas-verkehr.de

# Bauabschnitt 1

Maßstab: 1 : 500 80m

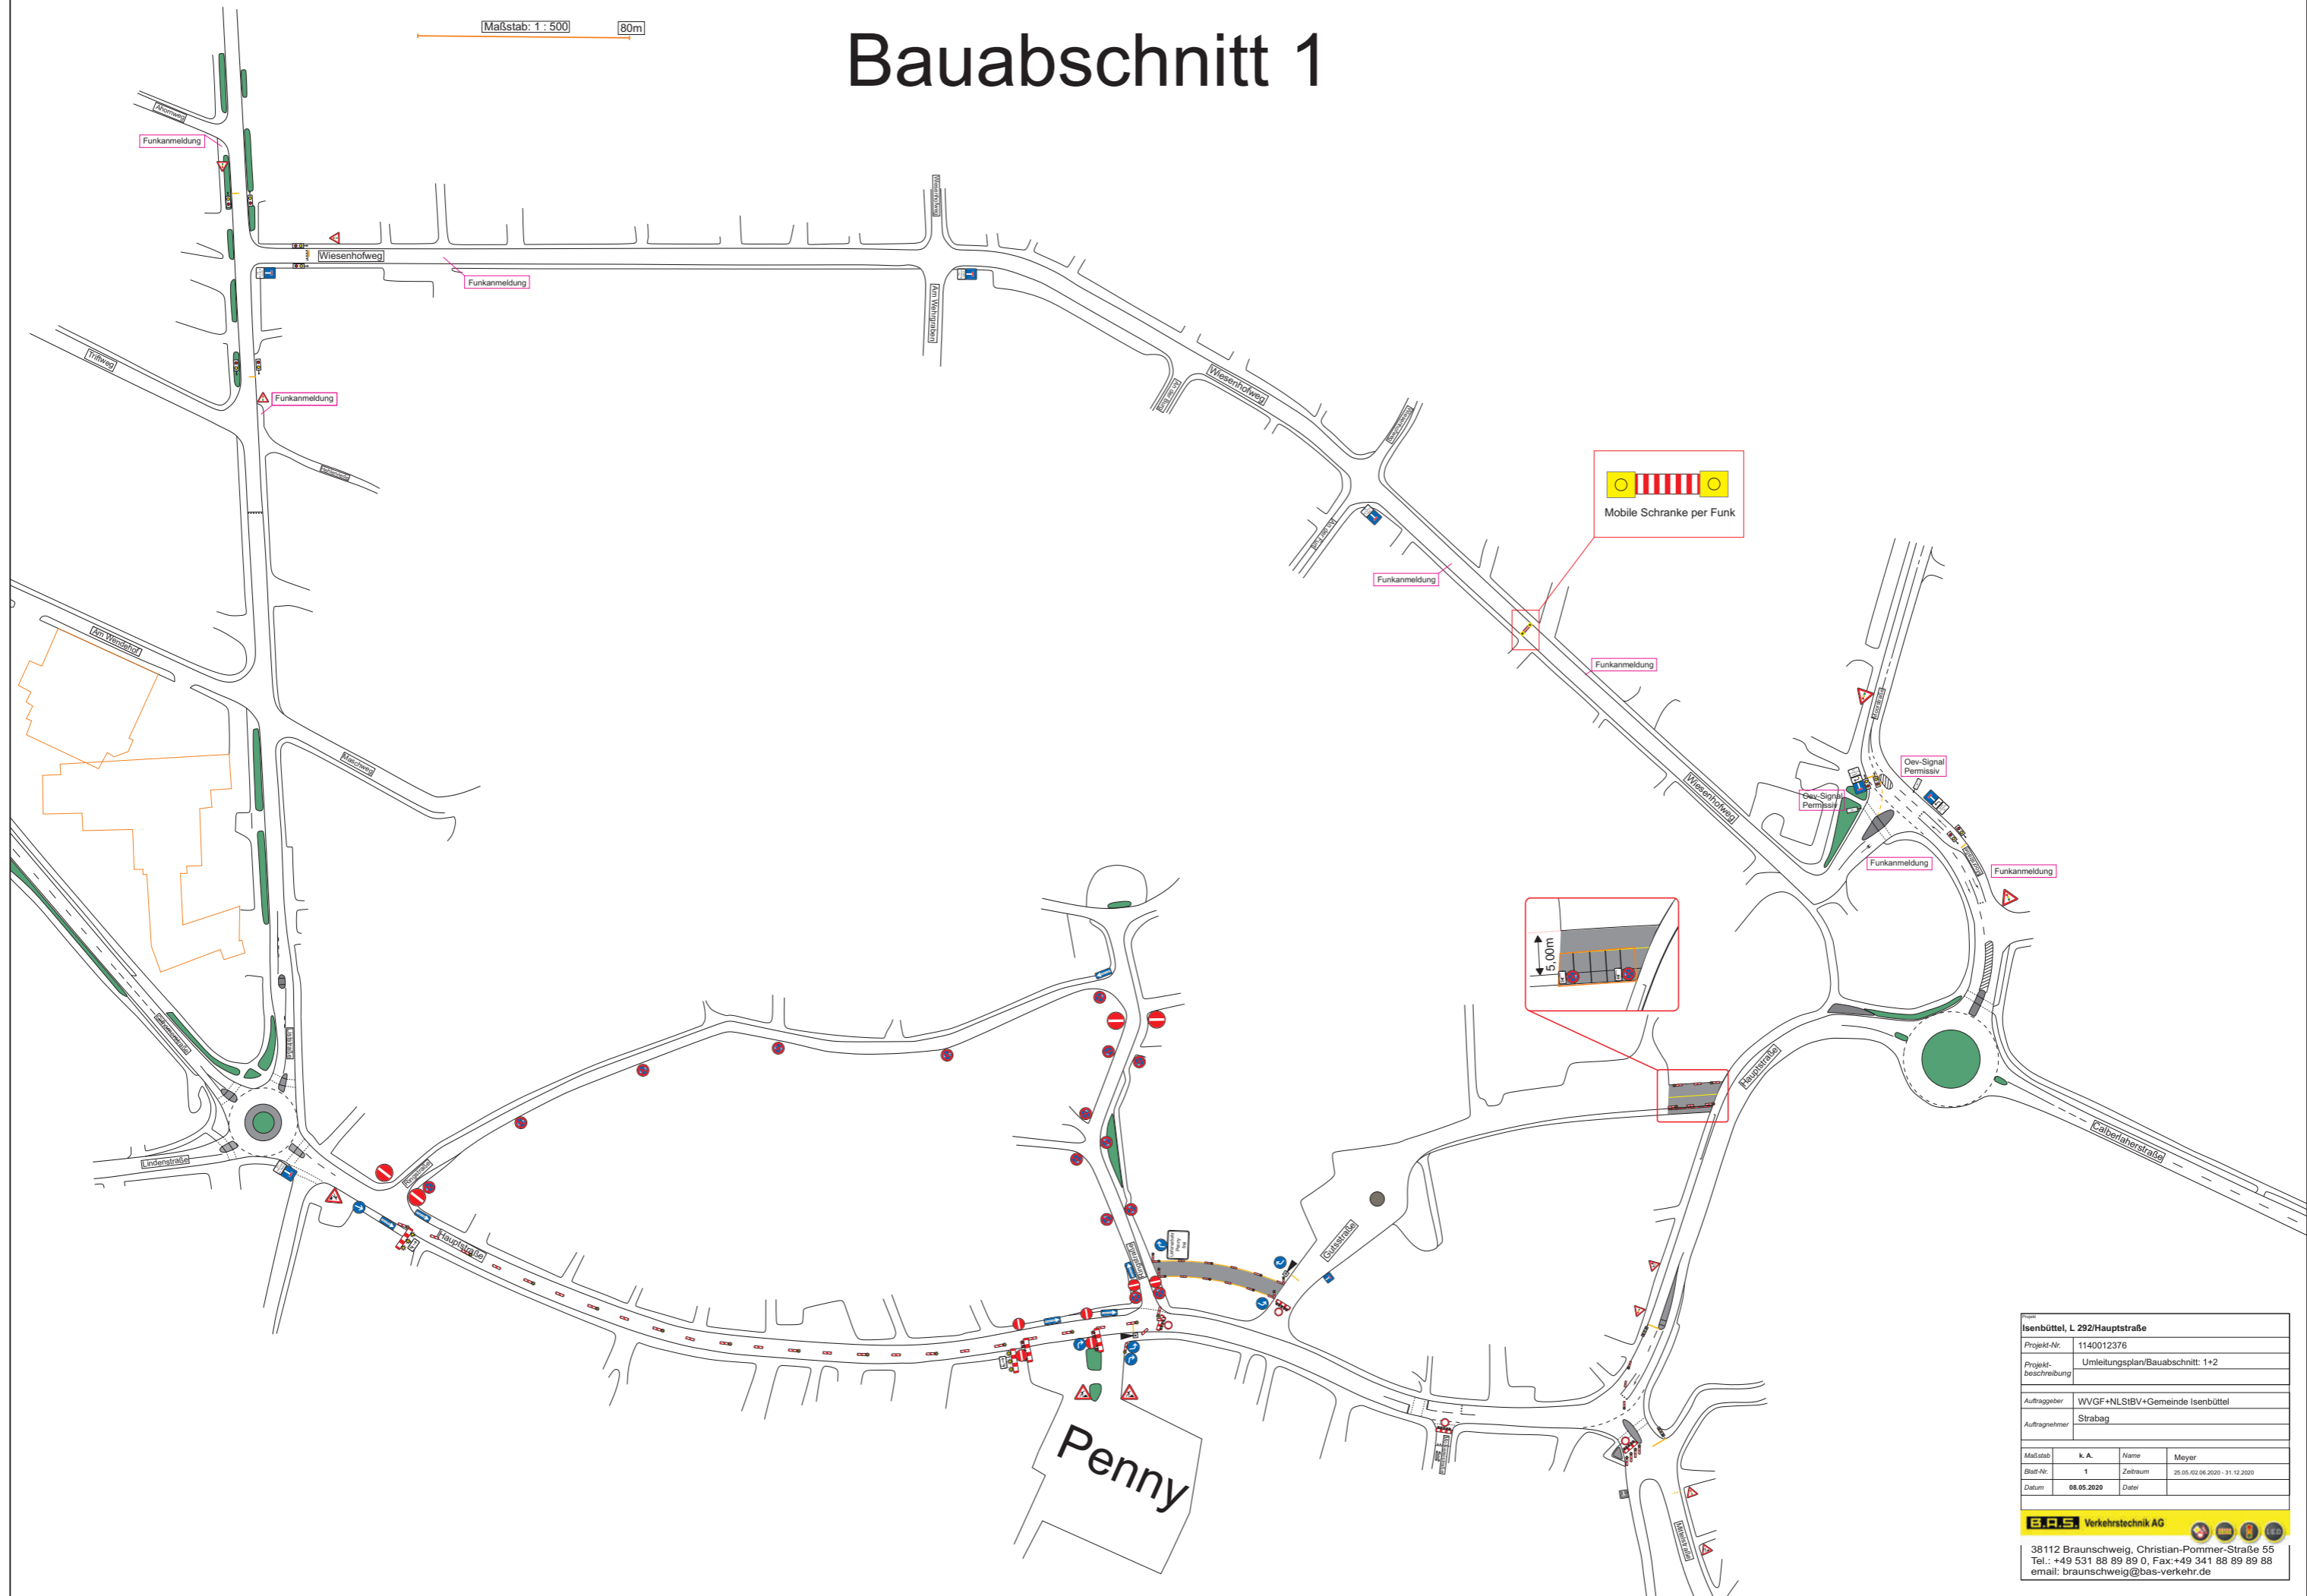

<b>Isenbüttel, L 292/Hauptstraße</b>			
Projekt-Nr.	1140012376		
Projektbeschreibung	Umleitungsplan/Bauabschnitt: 1+2		
Auftraggeber	WVGf+NLSIBV+Gemeinde Isenbüttel		
Auftragnehmer	Strabag		
Maßstab	k. A.	Name	Meyer
Blatt-Nr.	1	Zeitraum	25.05.02.08.2020 - 31.12.2020
Datum	08.05.2020	Datet	
 <b>Verkehrstechnik AG</b>			
38112 Braunschweig, Christian-Pommer-Straße 55 Tel.: +49 531 88 89 89 0, Fax: +49 341 88 89 89 88 email: braunschweig@bas-verkehr.de			